



SZABADTERÜLET, B-1

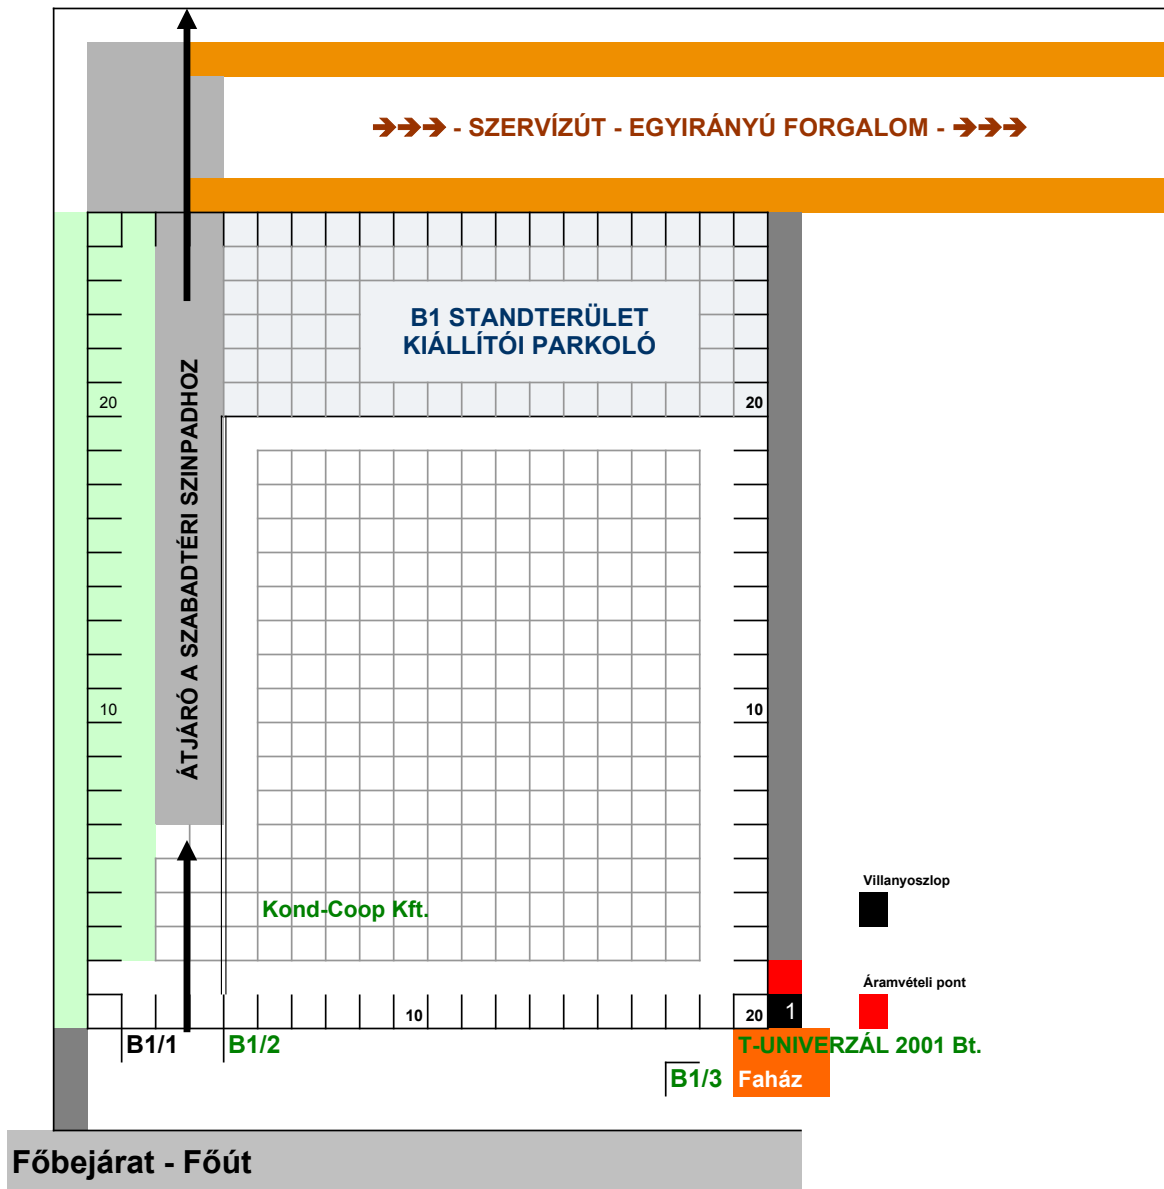

SZABADTERÜLET, B/2

→→→ - SZERVÍZÚT - EGYIRÁNYÚ FORGALOM - →→→

A B/2 STANDTERÜLET KIÁLLÍTÓI PARKOLÓ

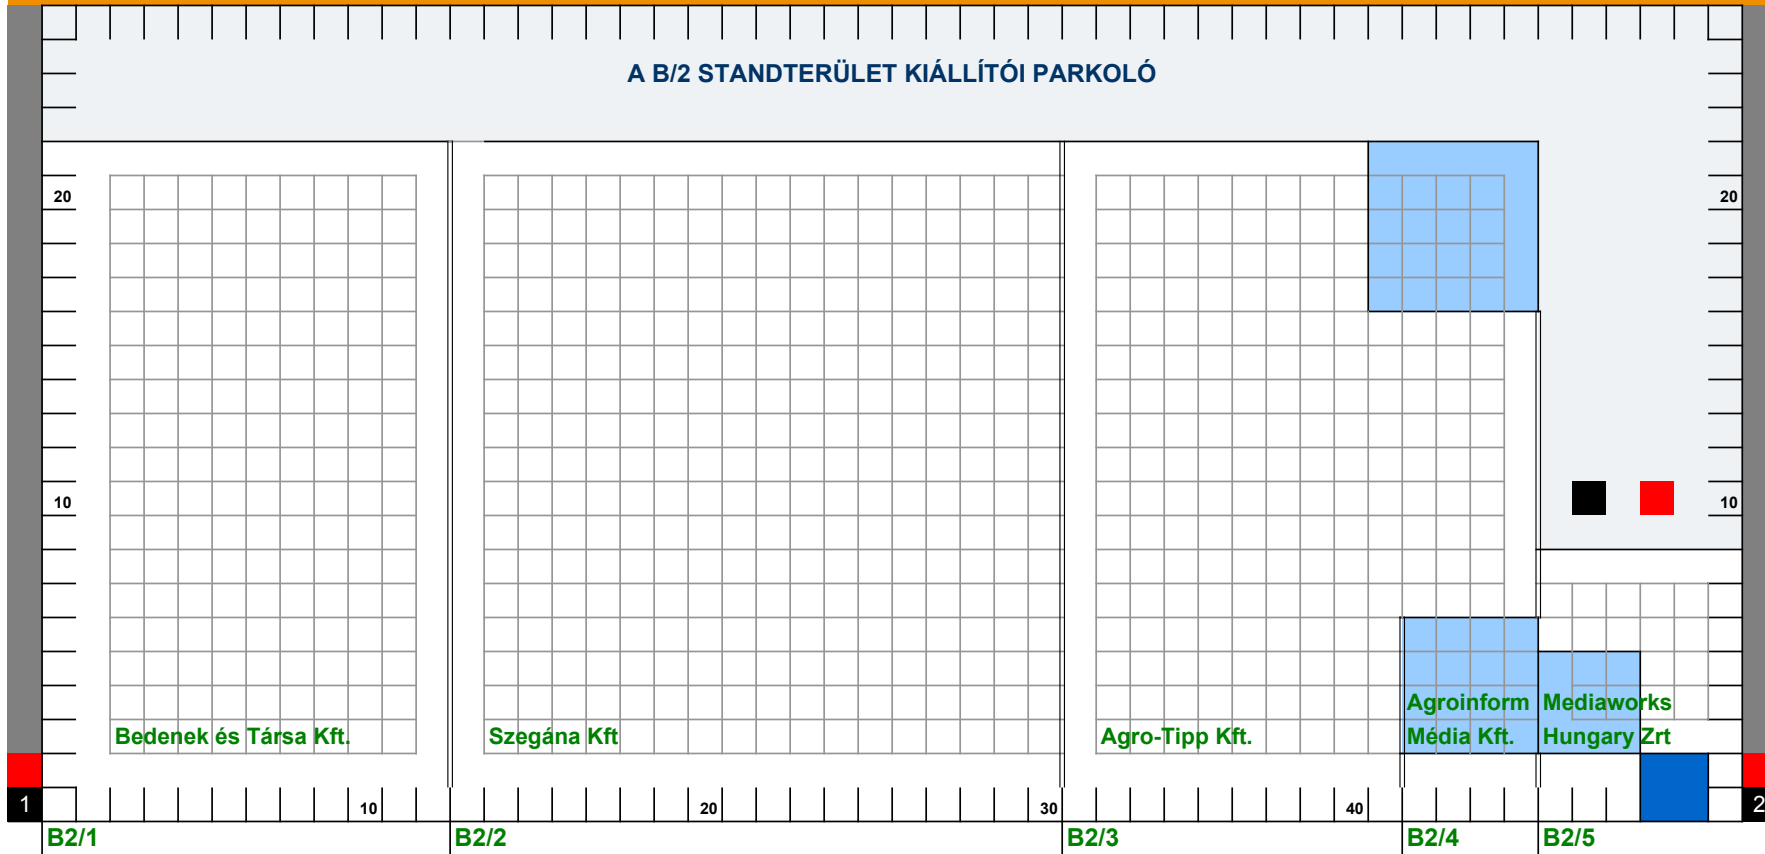


- Kézműs kút
- Villanyoszlop
- Áramvételi pont

Főút


SZABADTERÜLET, B/3

➔➔➔ - SZERVÍZÚT - EGYIRÁNYÚ FORGALOM - ➔➔➔

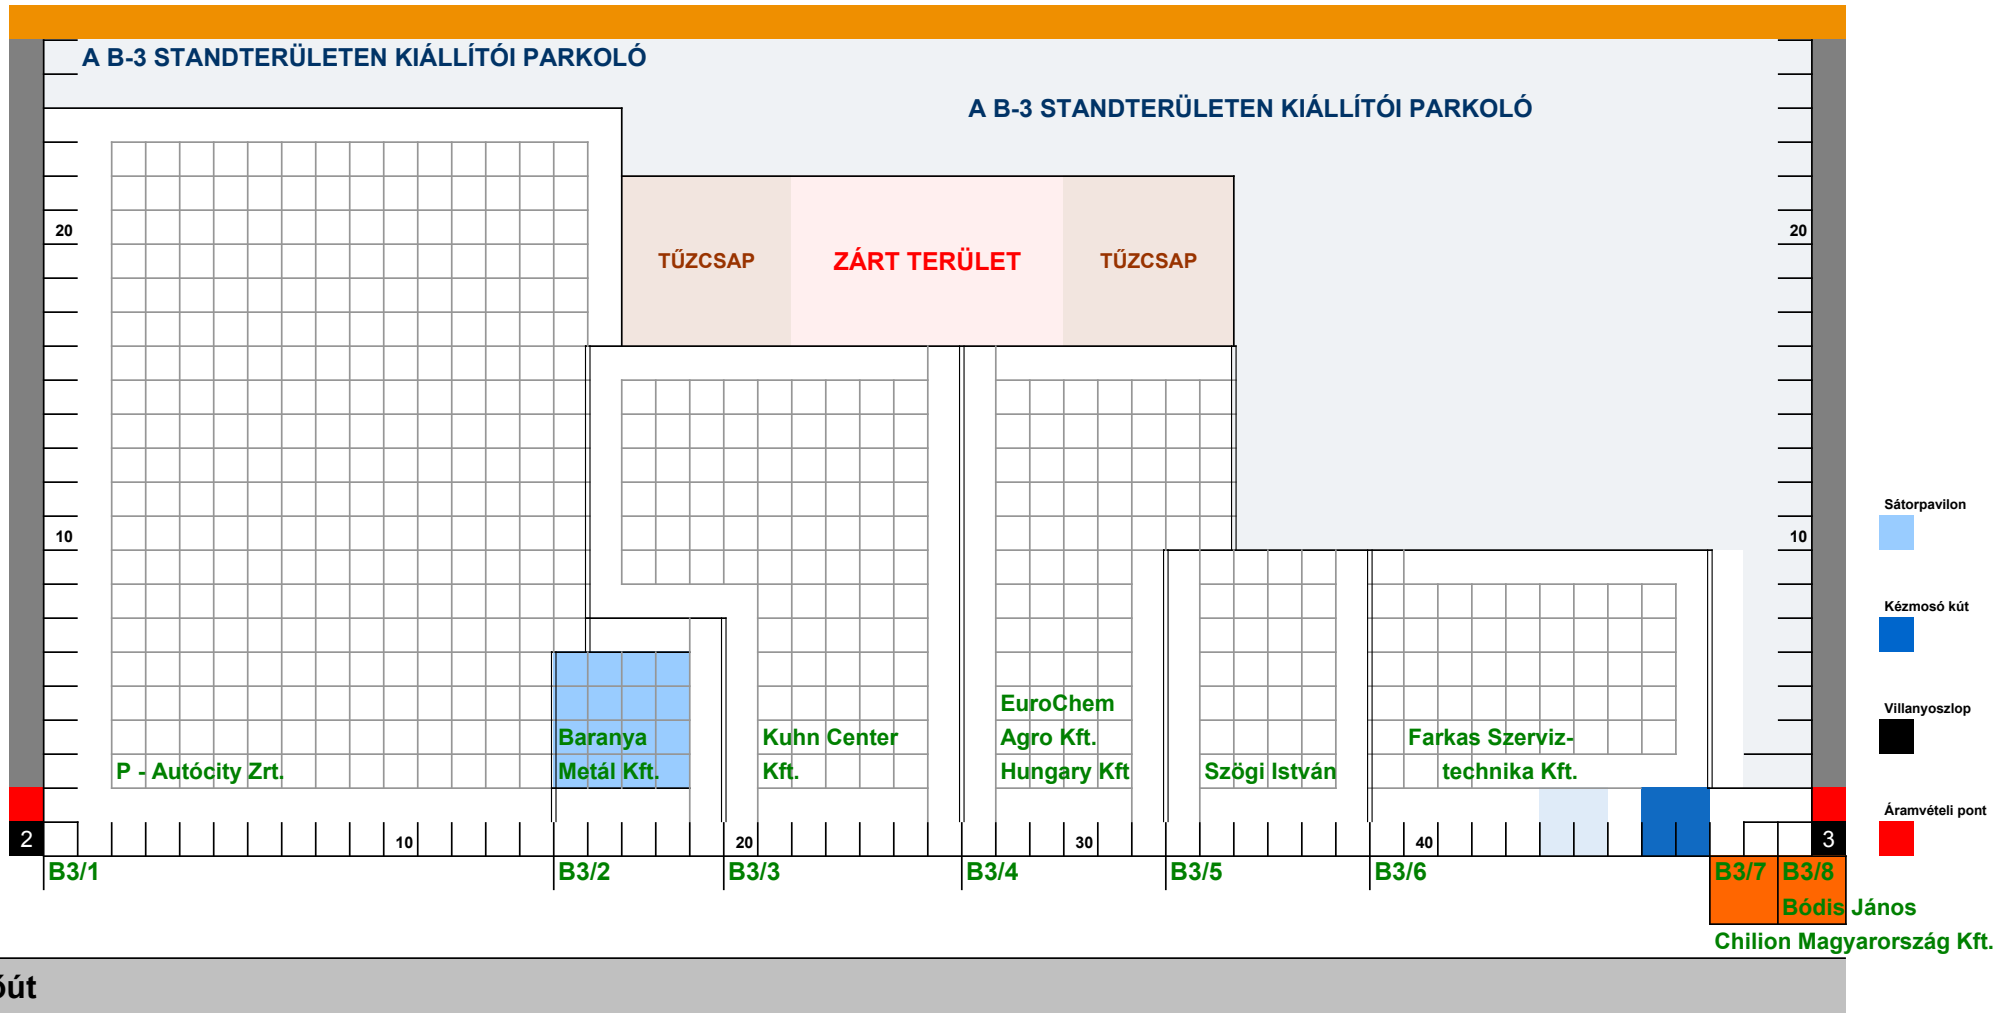

SZABADTERÜLET, B/4

→→→ - SZERVÍZÚT - EGYIRÁNYÚ FORGALOM - →→→

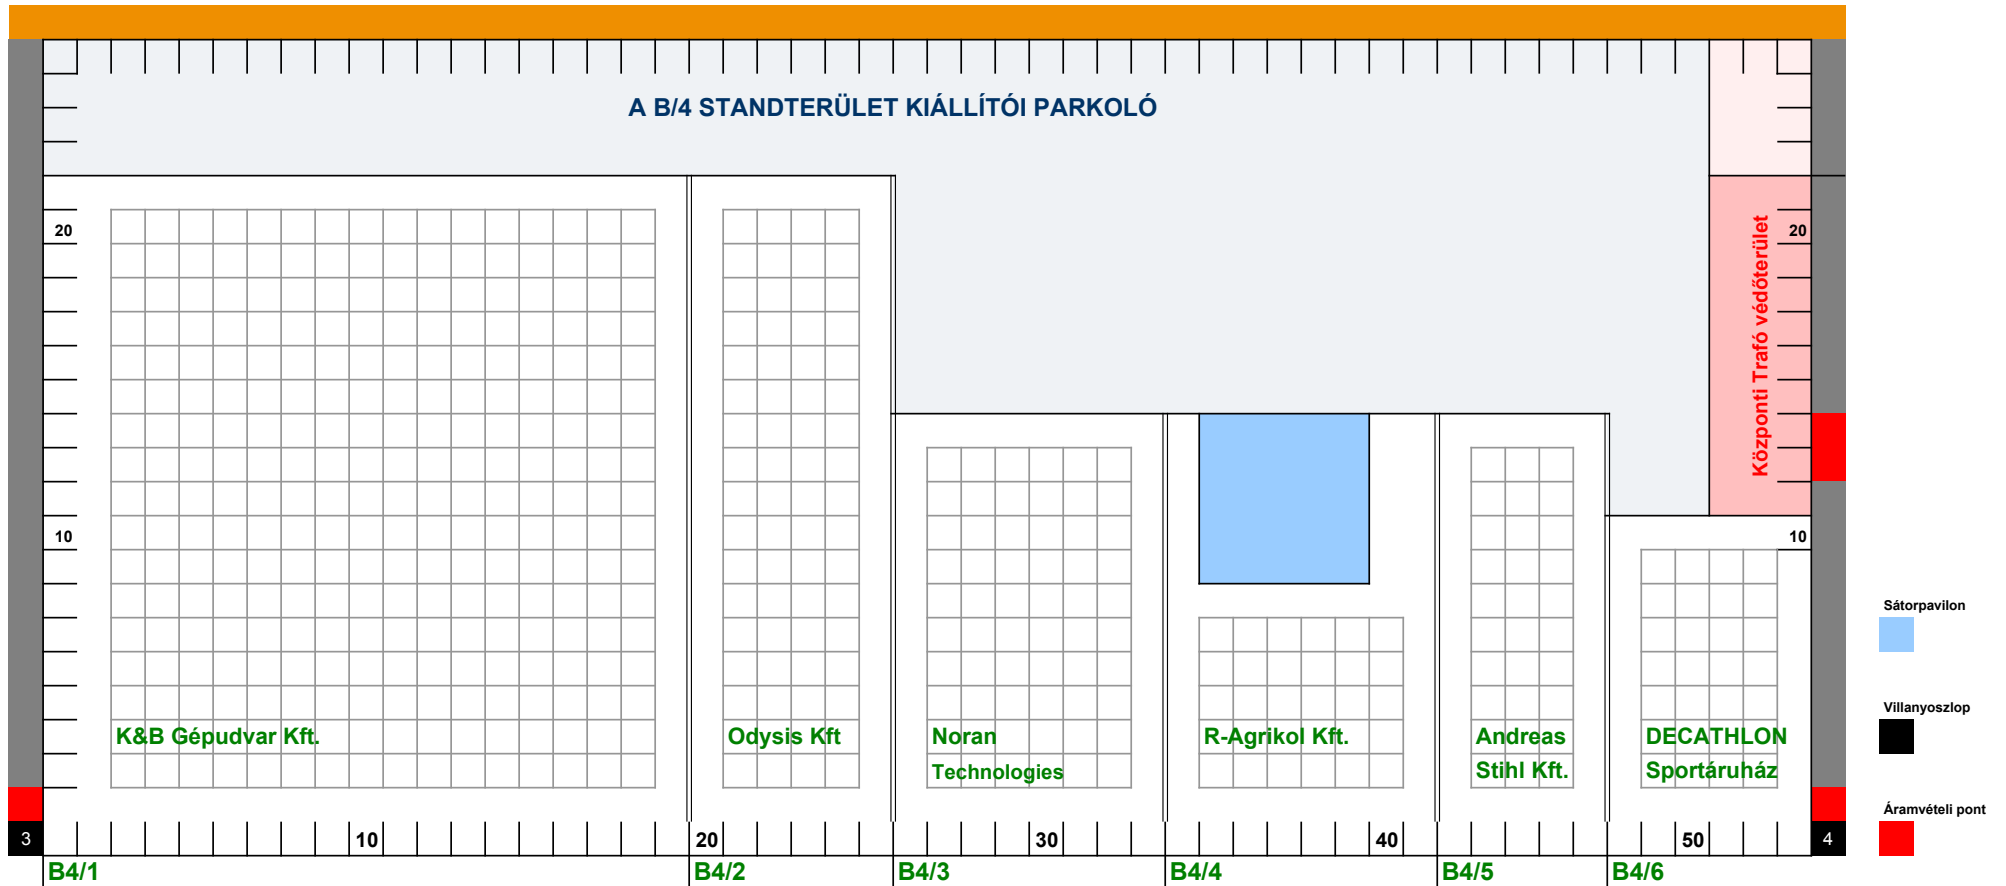


Főút

SZABADTERÜLET, B/5

➔➔➔ - SZERVÍZÚT - EGYIRÁNYÚ FORGALOM - ➔➔➔

A B/5 STANDTERÜLET KIÁLLÍTÓI PARKOLÓ

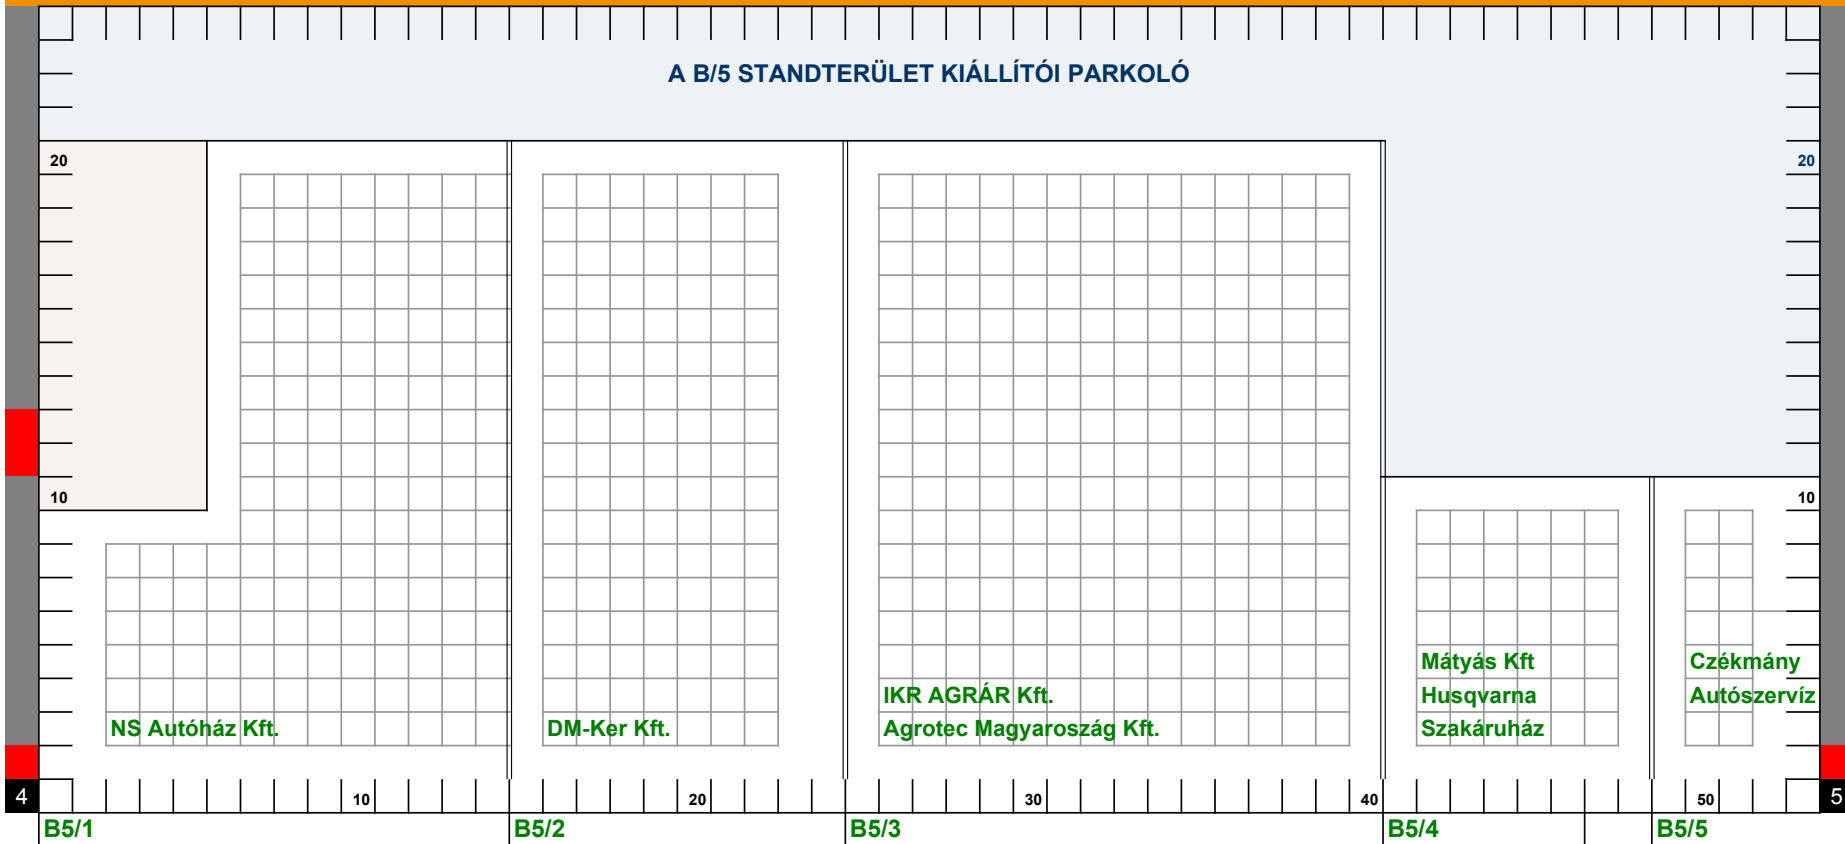

Villanyoszlop




Áramvételi pont



Főút

SZABADTERÜLET, B/6

→→→ - SZERVÍZÚT - EGYIRÁNYÚ FORGALOM - →→→

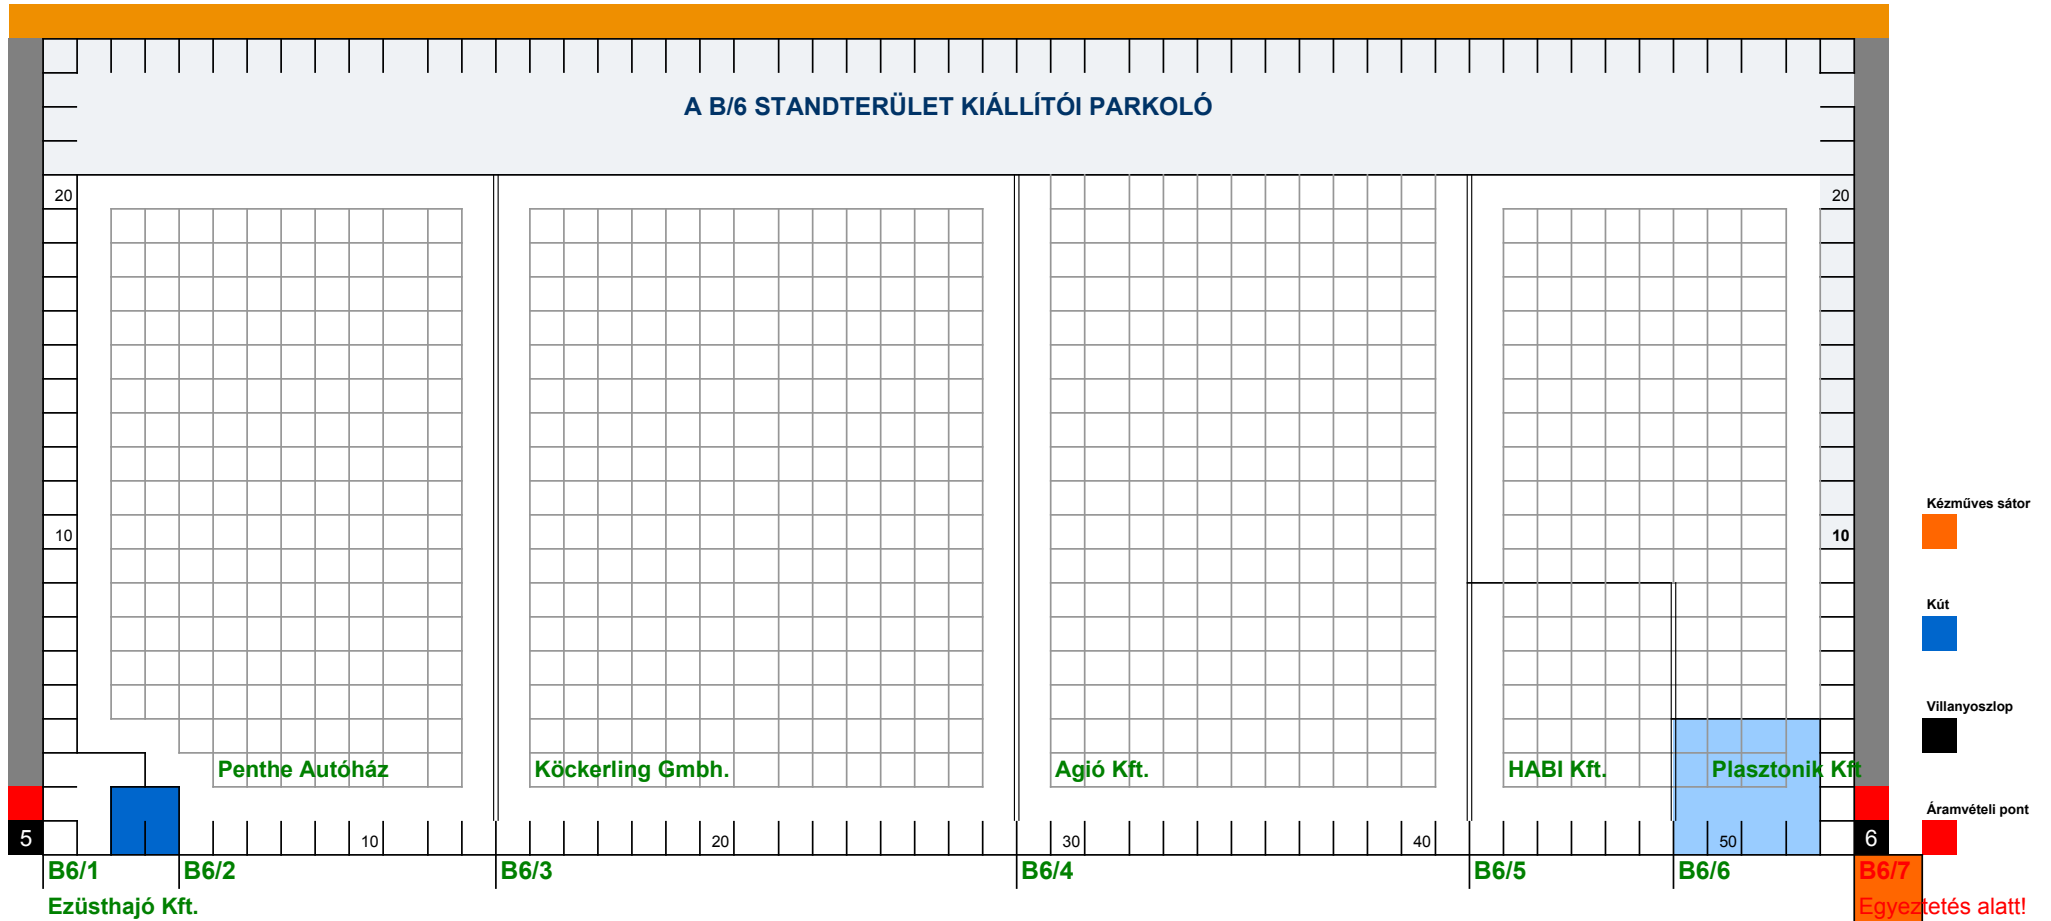


Főút

SZABADTERÜLET, B/7

→→→ - SZERVÍZÚT - EGYIRÁNYÚ FORGALOM - →→→

A B/7 STANDTERÜLET KIÁLLÍTÓI PARKOLÓ

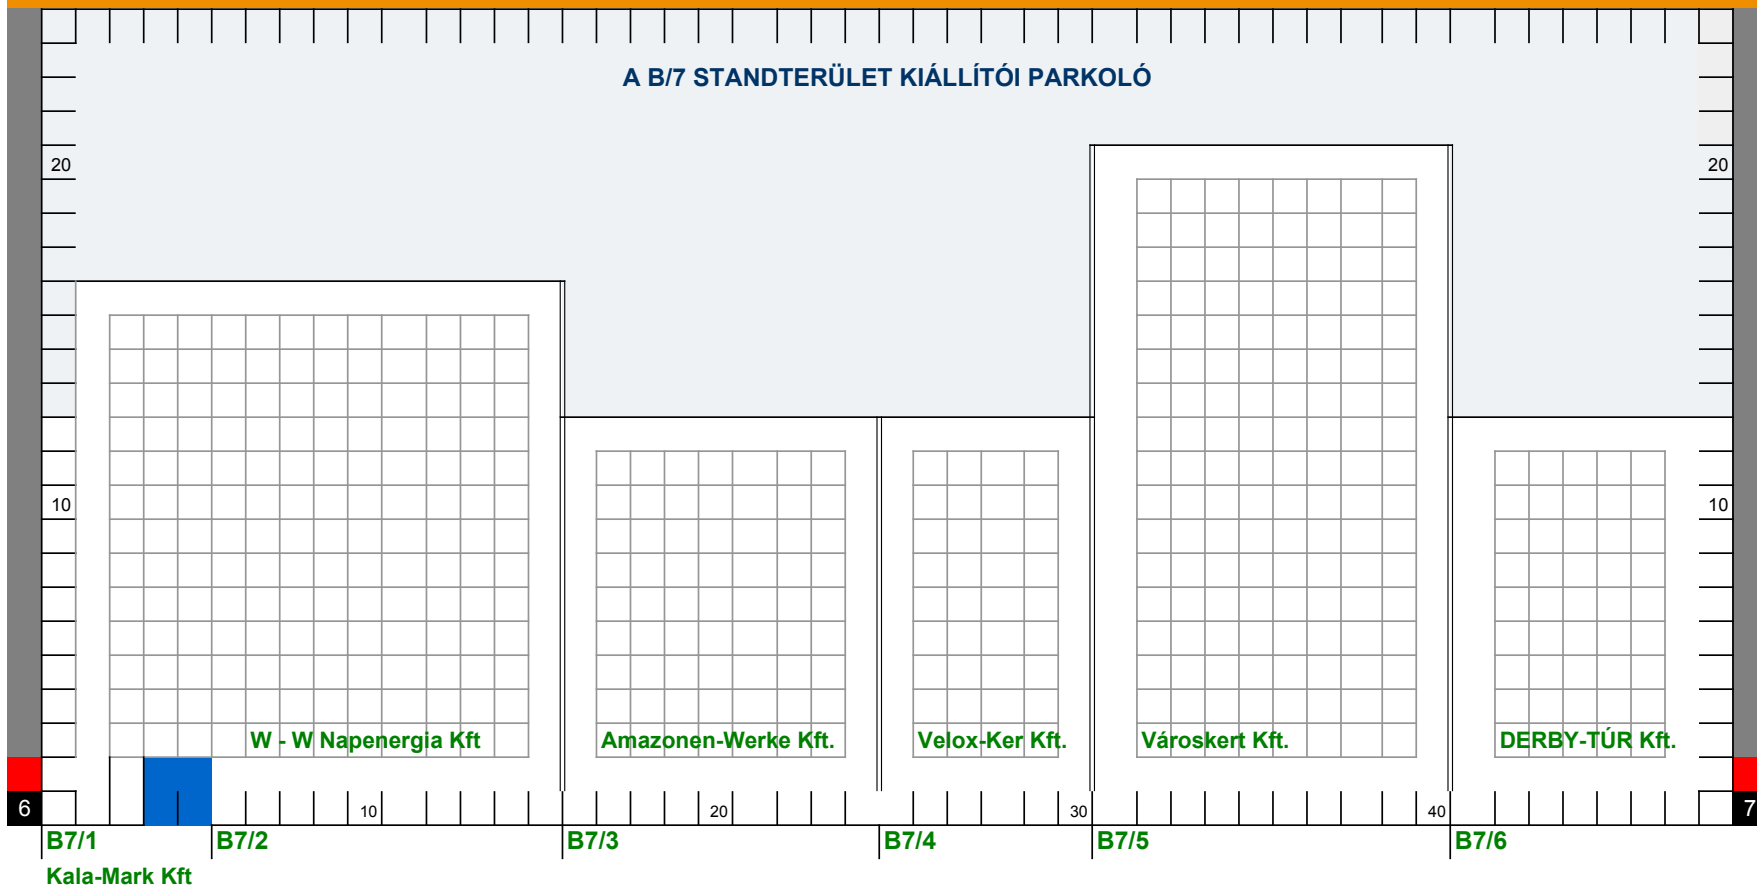


- Kispavilon
- Kút
- Villanyoszlop
- Áramvételi pont

Főút

SZABADTERÜLET, B-8


→→→ - SZERVÍZÚT - EGYIRÁNYÚ FORGALOM - →→→

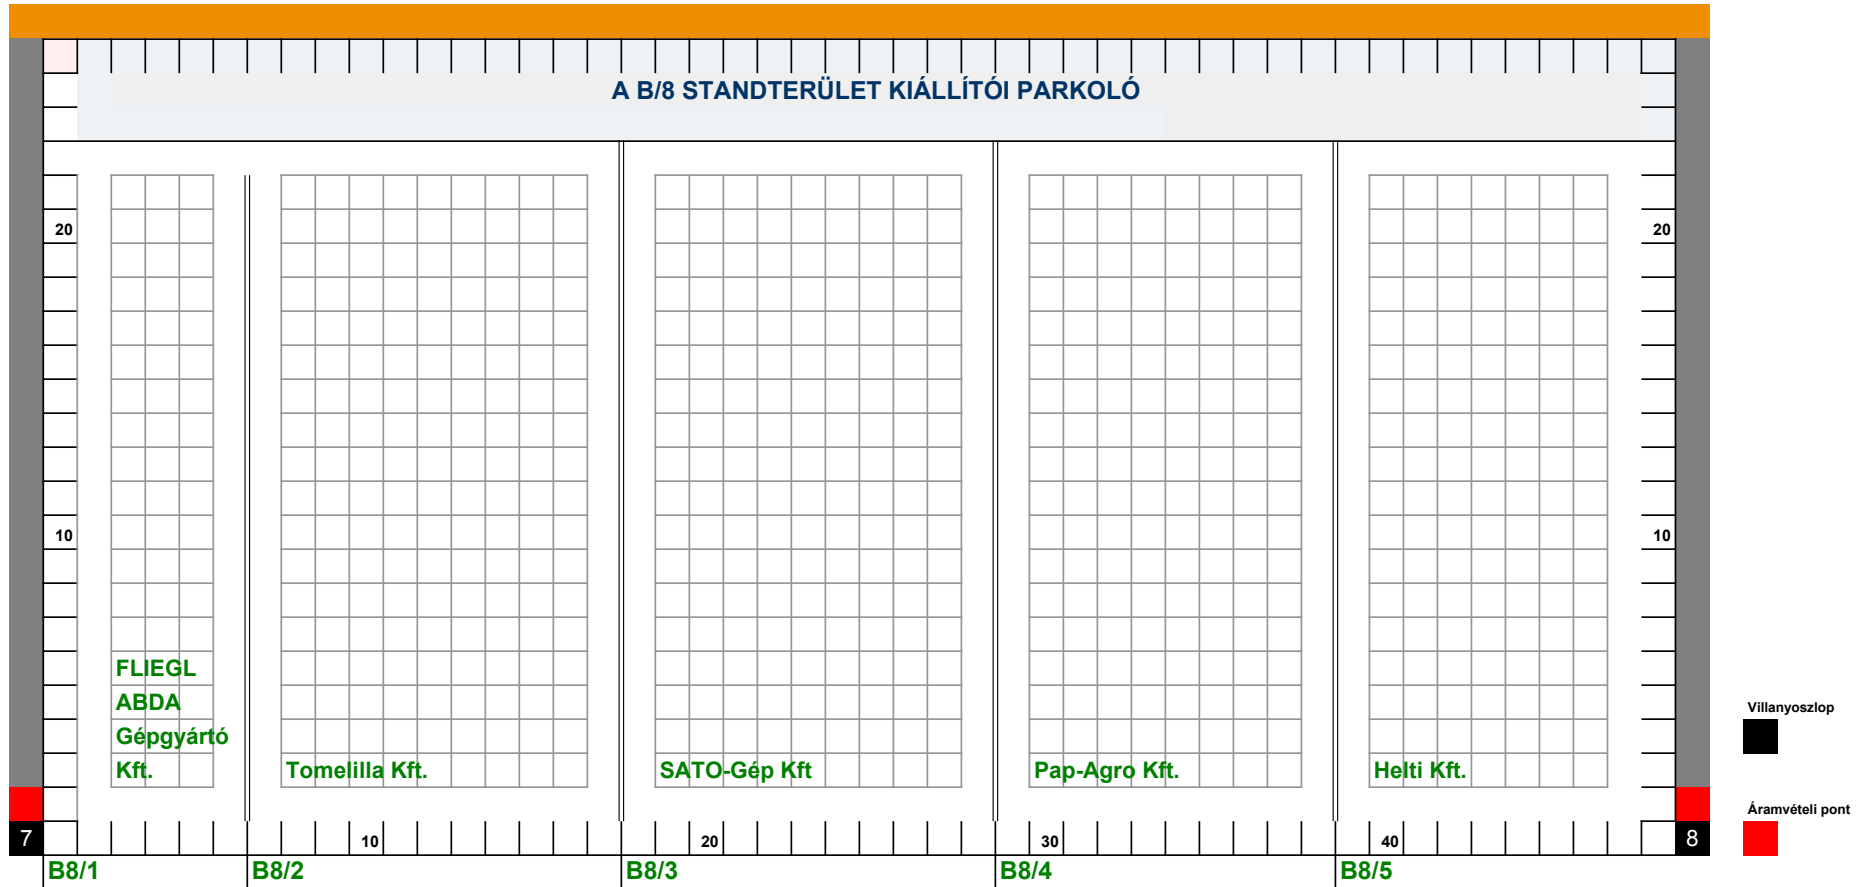

SZABADTERÜLET, B/9

→→→ - SZERVÍZÚT - EGYIRÁNYÚ FORGALOM - →→→

A B/9 STANDTERÜLET KIÁLLÍTÓI PARKOLÓ

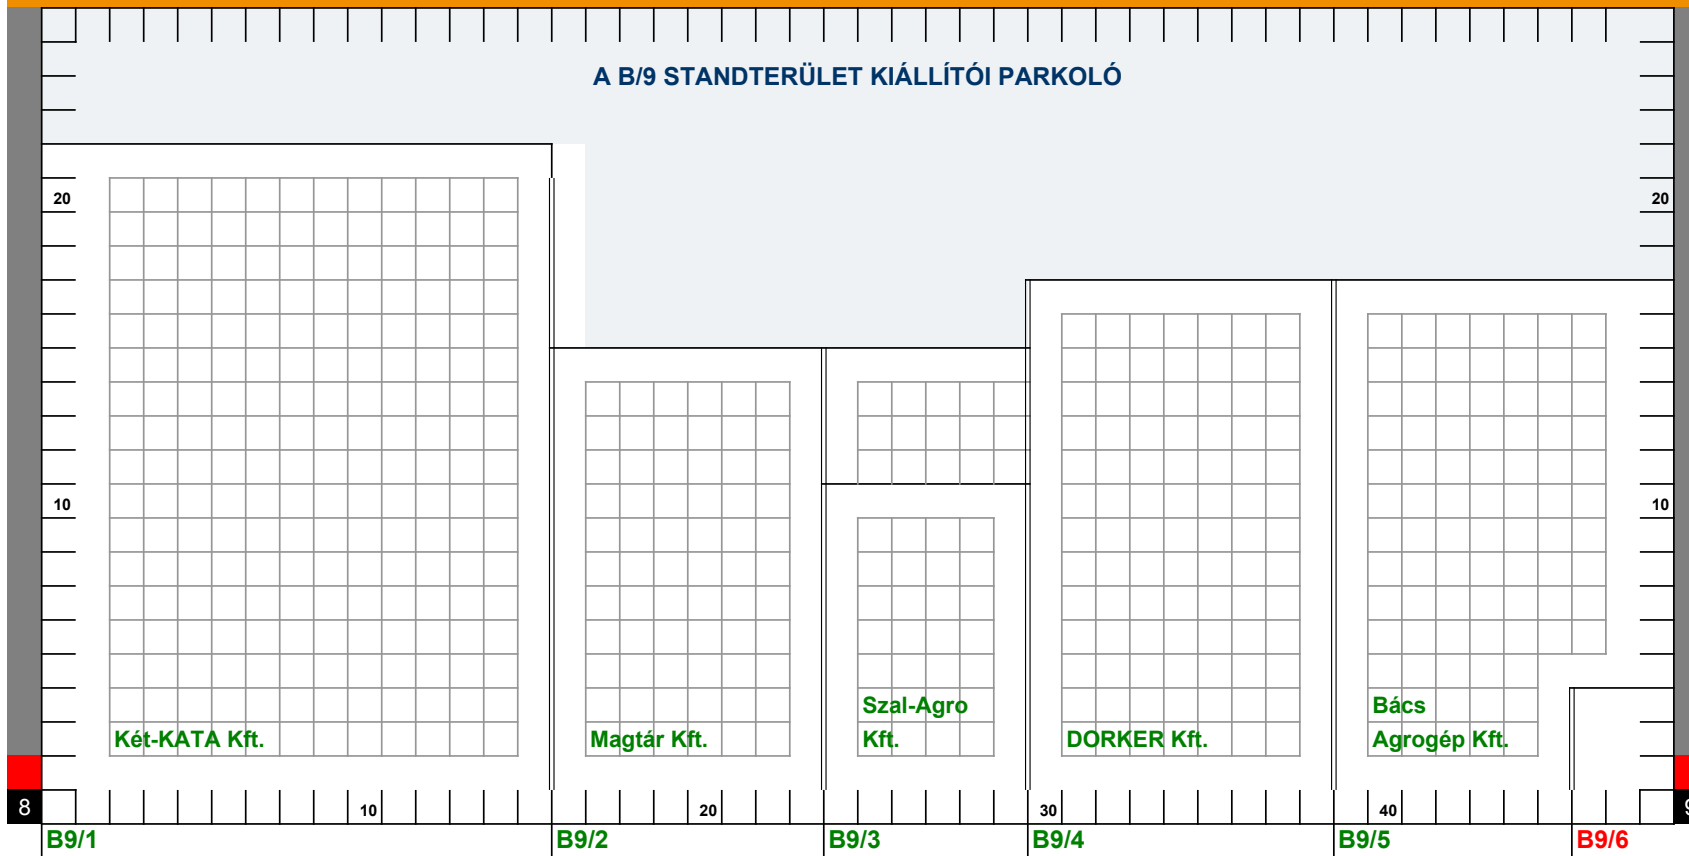

Villanyoszlop



Áramvételi pont




Főút

SZABADTERÜLET, B/10

→→→ - SZERVÍZÚT - EGYIRÁNYÚ FORGALOM - →→→

A B/10 STANDTERÜLET KIÁLLÍTÓI PARKOLÓ

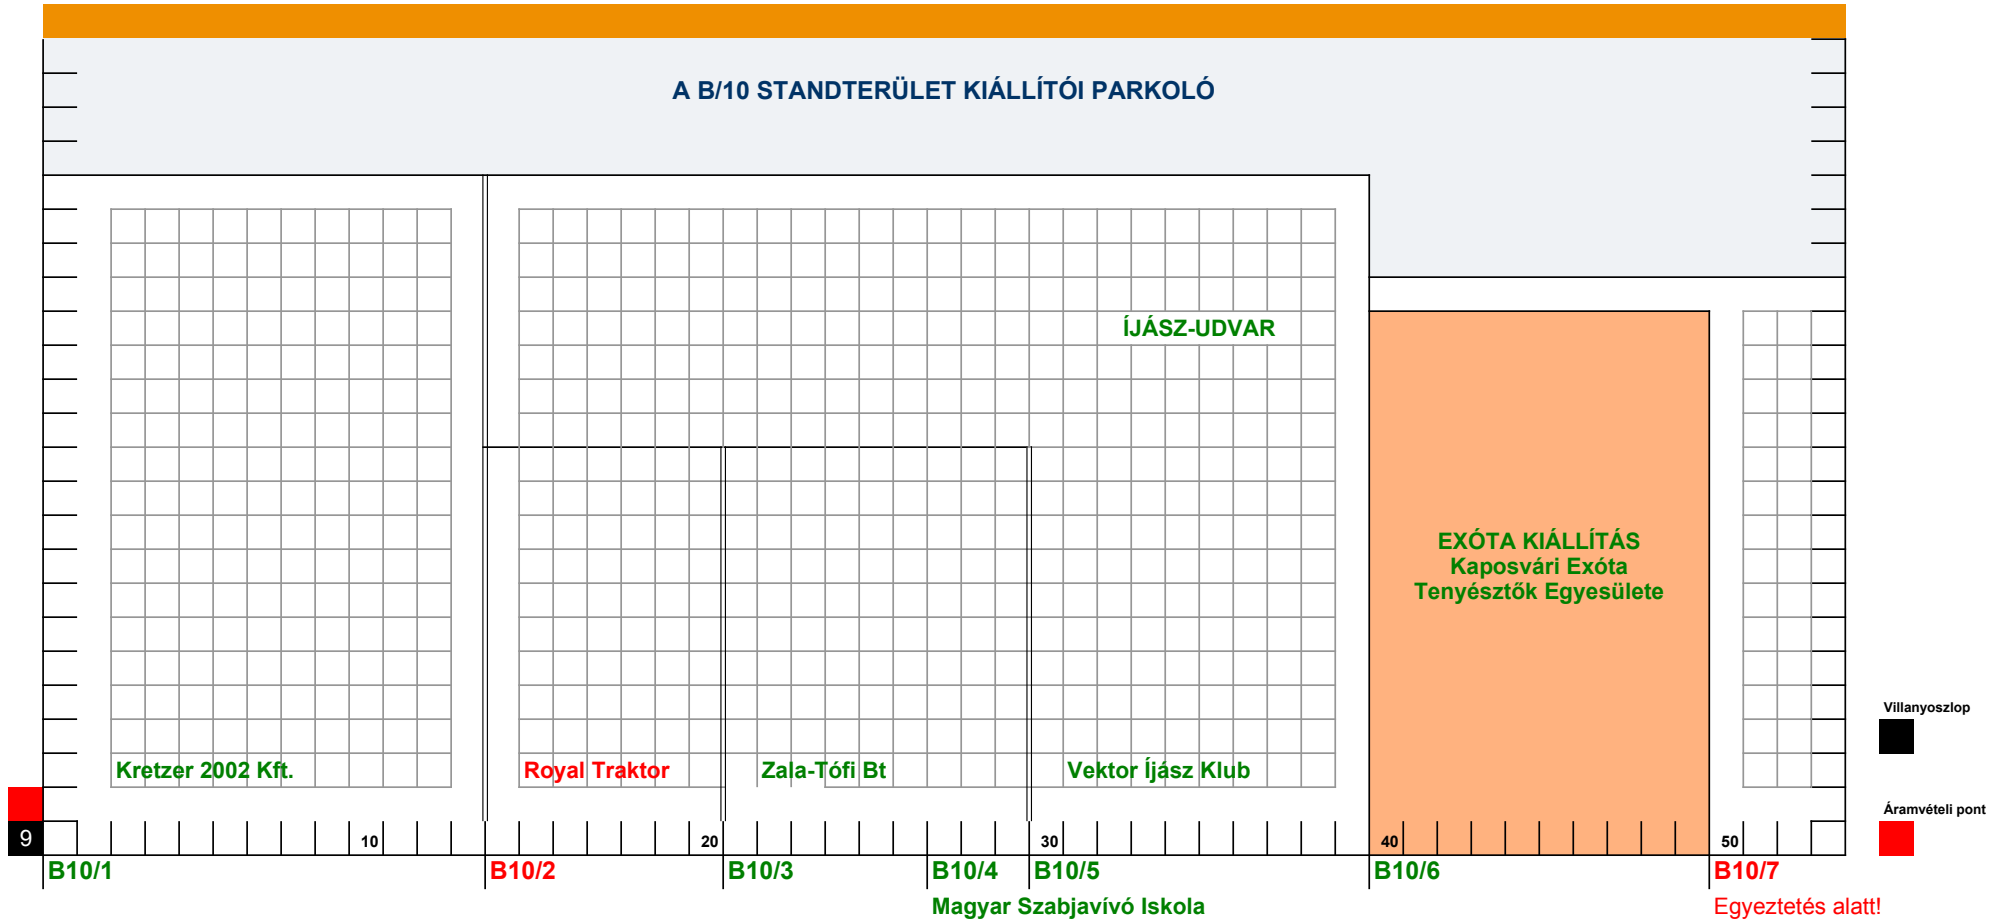

Főút

SZABADTERÜLET, B-11

